





NOWE POBIEDZISKA

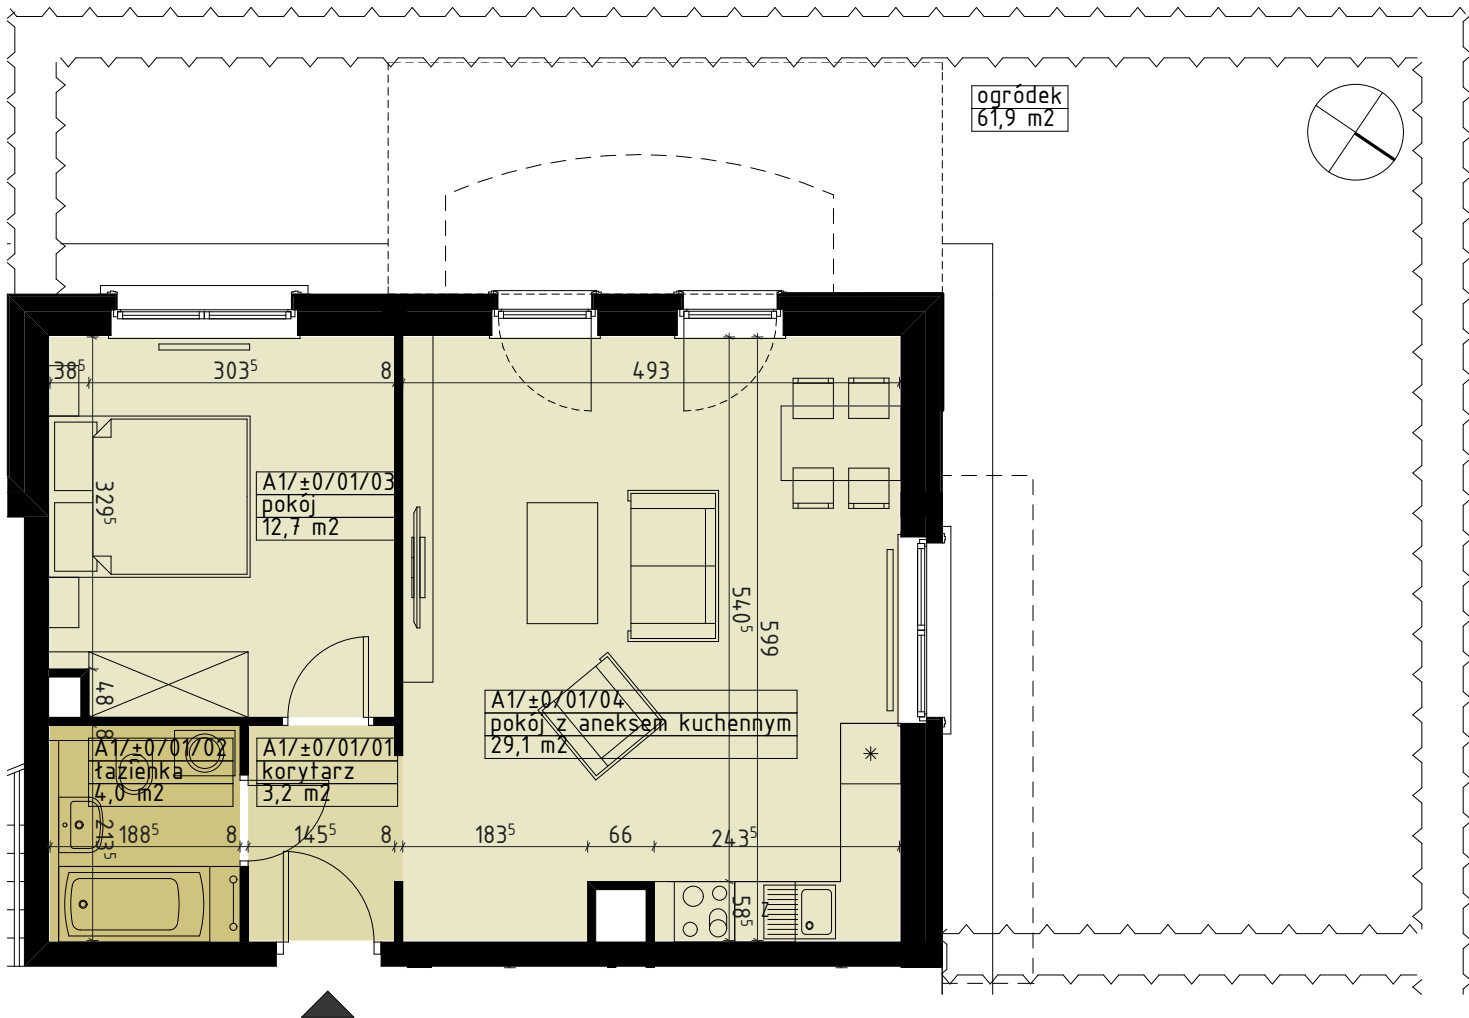

LOKAL A01

parter
pow. 49,0m²

zestawienie powierzchni	m ²
korytarz	3,2
łazienka	4,0
pokój dzienny + aneks kuchenny	29,1
pokój	12,7
razem	49,0
ogródek	61,9

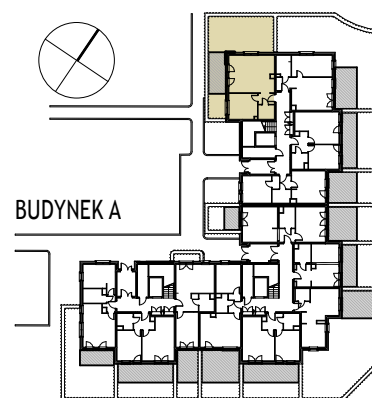

Biurow Sprzedaży Mieszkań
ul. Wojskowa 6/D10 Poznań
www.agrobex.pl
e-mail: mieszkania@agrobex.pl
tel. (61) 84-64-060/067



LOKAL A01

Niniejsze dane są poglądowe i mogą odbiegać od ostatecznego projektu realizacyjnego.