



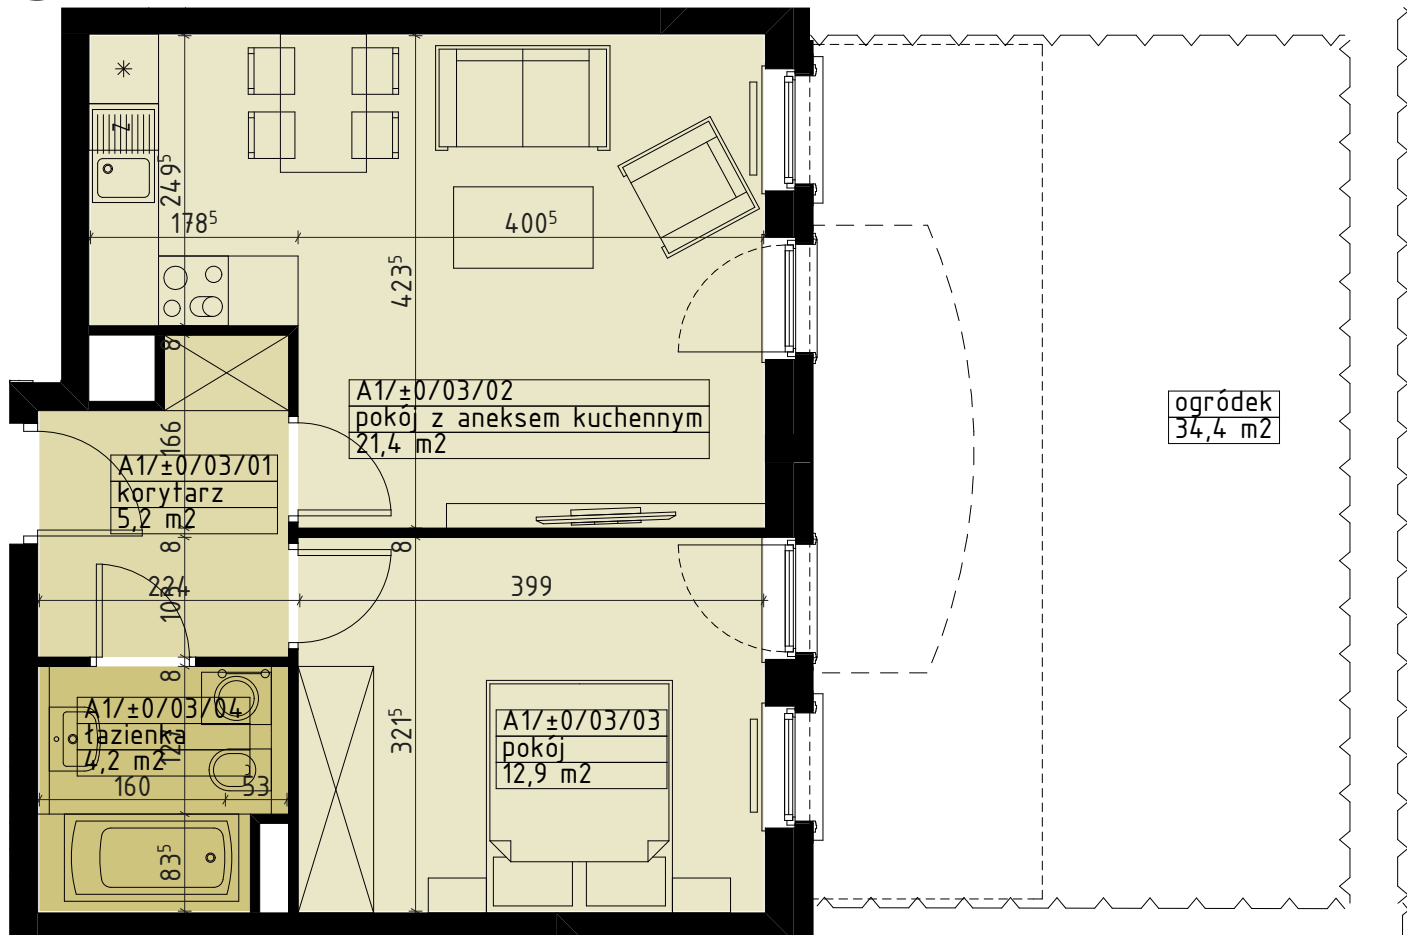


NOWE POBIEDZISKA

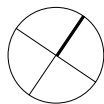

## LOKAL A03

parter  
pow. 43,7 m<sup>2</sup>

| zestawienie powierzchni        | m <sup>2</sup> |
|--------------------------------|----------------|
| korytarz                       | 5,2            |
| łazienka                       | 4,2            |
| pokój dzienny + aneks kuchenny | 21,4           |
| pokój                          | 12,9           |
| razem                          | 43,7           |
| ogródek                        | 34,4           |

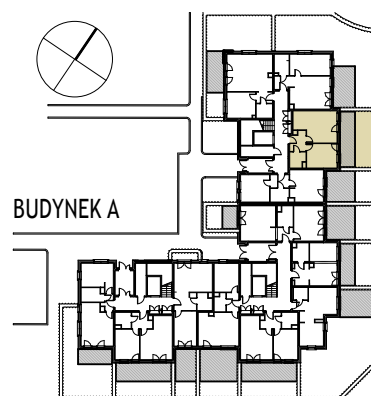

Biuro Sprzedaży Mieszkań  
ul. Wojskowa 6/D10 Poznań  
www.agrobex.pl  
e-mail: mieszkania@agrobex.pl  
tel. (61) 84-64-060/067



LOKAL  
A03

Niniejsze dane są poglądowe i mogą odbiegać od ostatecznego projektu realizacyjnego.