




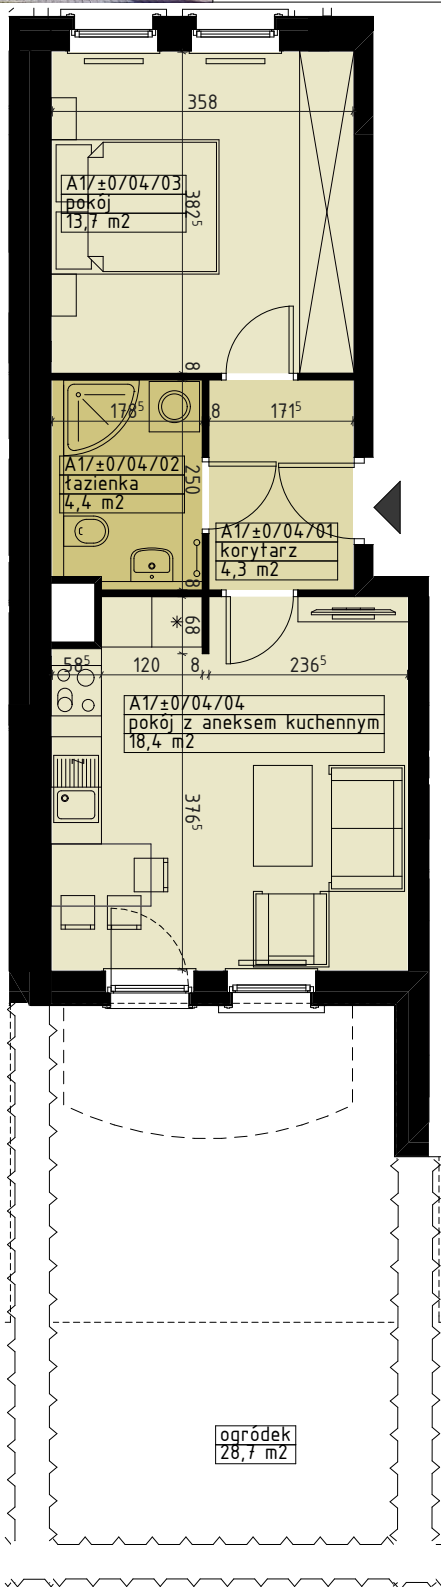


NOWE POBIEDZISKA

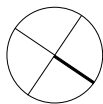

LOKAL A04 parter pow. 40,8 m²

zestawienie powierzchni	m ²
korytarz	4,3
łazienka	4,4
pokój dzienny + aneks kuchenny	18,4
pokój	13,7
razem	40,8
ogródek	28,7

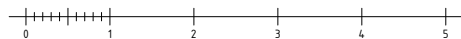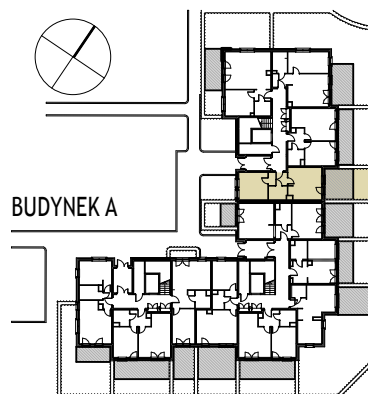

Biurow Sprzedaży Mieszkań
ul. Wojskowa 6/D10 Poznań
www.agrobex.pl
e-mail: mieszkania@agrobex.pl
tel. (61) 84-64-060/067



LOKAL A04

Niniejsze dane są poglądowe i mogą odbiegać od ostatecznego projektu realizacyjnego.