






NOWE POBIEDZISKA

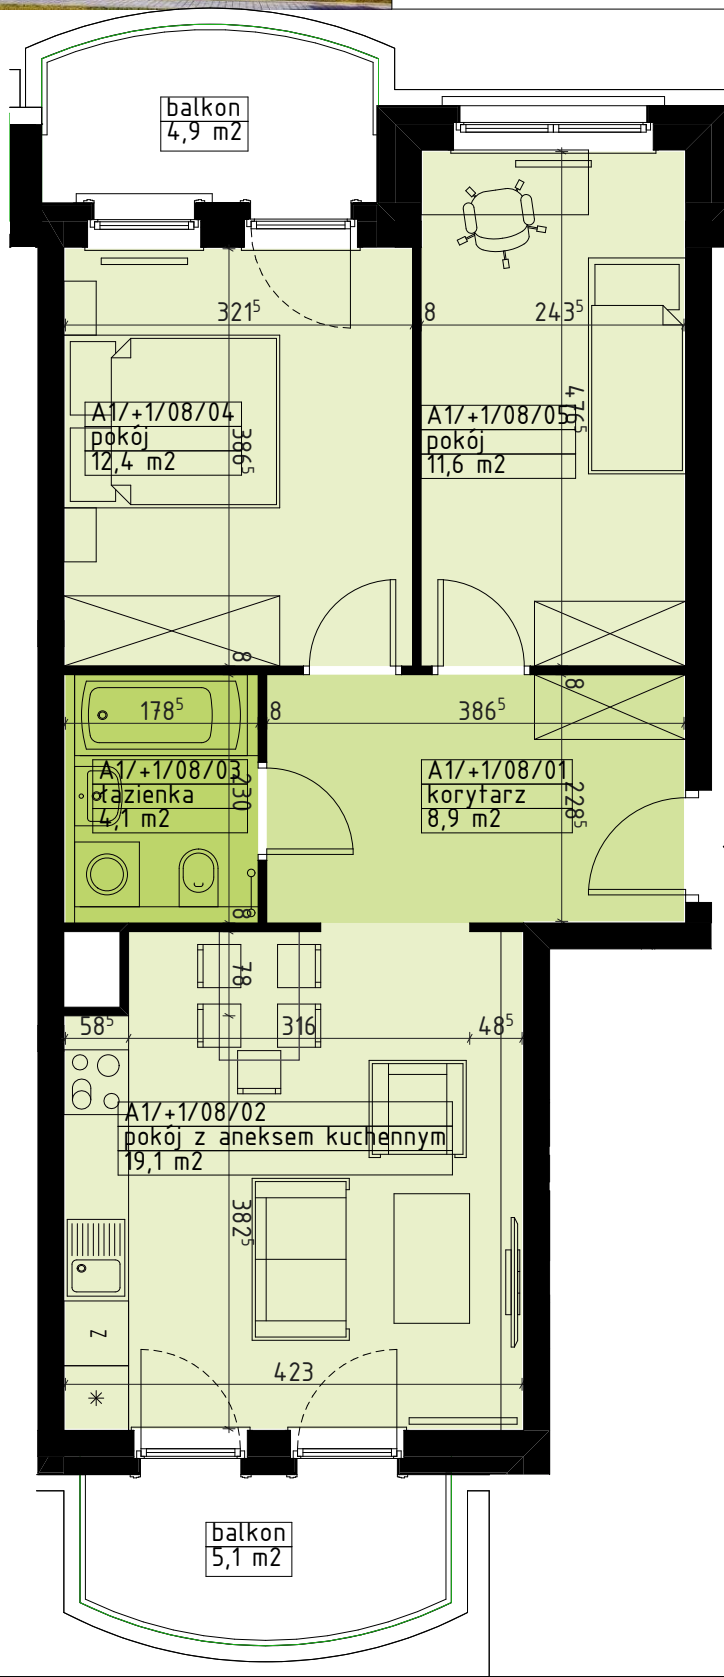

LOKAL A08 1 piętro pow. 56,1 m²

zestawienie powierzchni	m ²
korytarz	8,9
łazienka	4,1
pokój dzienny + aneks kuchenny	19,1
pokój	12,4
pokój	11,6
razem	56,1
balkon	5,1
balkon	4,9

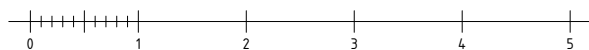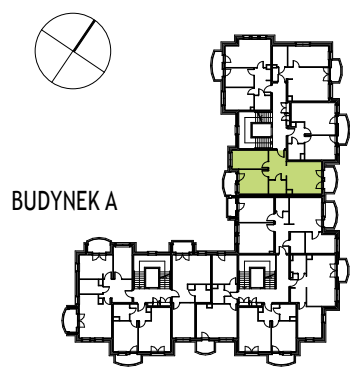

Biurow Sprzedaży Mieszkań
ul. Wojskowa 6/D10 Poznań
www.agrobex.pl
e-mail: mieszkania@agrobex.pl
tel. (61) 84-64-060/067



LOKAL A08

Niniejsze dane są poglądowe i mogą odbiegać od ostatecznego projektu realizacyjnego.