


OSIEDLE
MODERNO

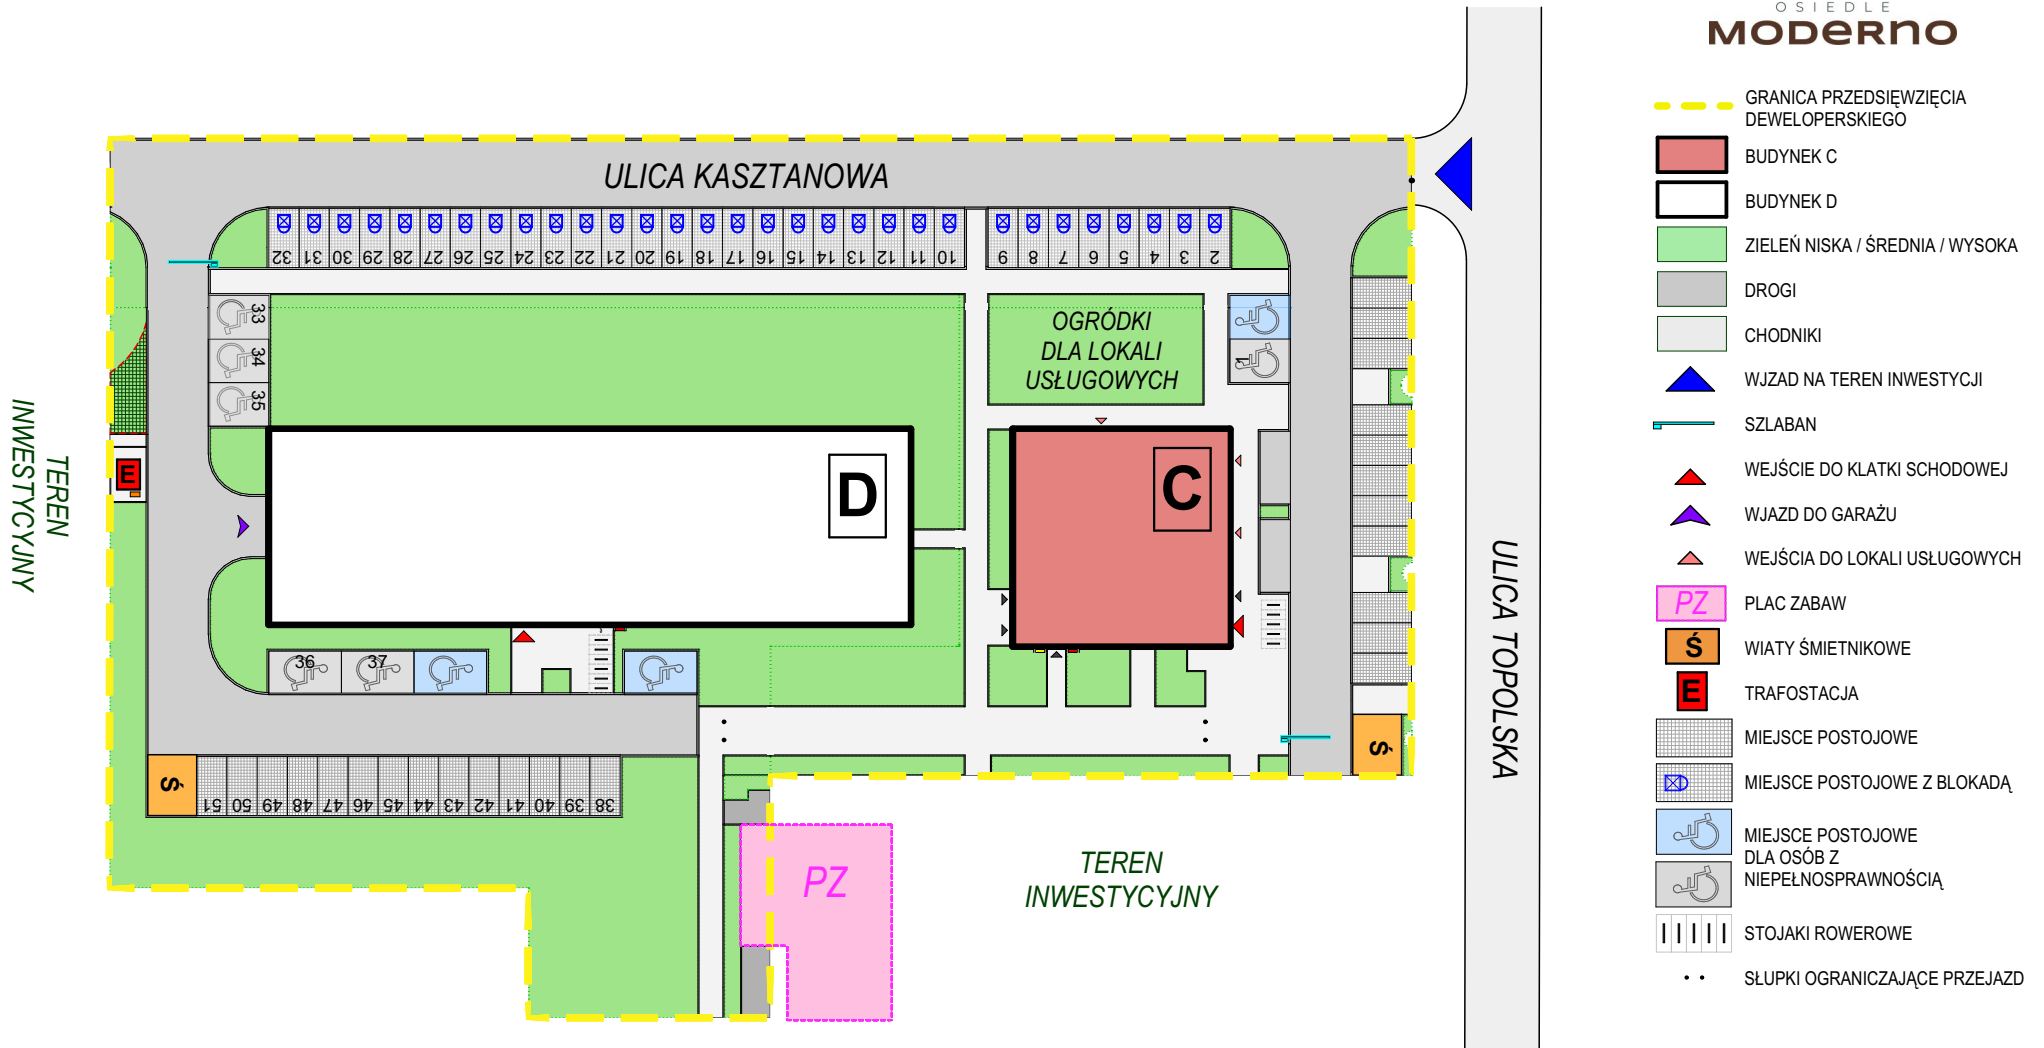

- GRANICA PRZEDSIĘWZIĘCIA DEWELOPERSKIEGO
- BUDYNEK C
- BUDYNEK D
- ZIELEŃ NISKA / ŚREDNIA / WYSOKA
- DROGI
- CHODNIKI
- WJAZD NA TEREN INWESTYCJI
- SZLABAN
- WEJŚCIE DO KLATKI SCHODOWEJ
- WJAZD DO GARAŻU
- WEJŚCIA DO LOKALI USŁUGOWYCH
- PZ** PLAC ZABAW
- Ś** WIATY ŚMIETNIKOWE
- E** TRAFOSTACJA
- MIEJSCE POSTOJOWE
- MIEJSCE POSTOJOWE Z BLOKADĄ
- MIEJSCE POSTOJOWE DLA OSÓB Z NIEPEŁNOSPRAWNOŚCIĄ
- MIEJSCE POSTOJOWE DLA OSÓB Z NIEPEŁNOSPRAWNOŚCIĄ
- STOJAKI ROWEROWE
- ŚLUPKI OGRANICZAJĄCE PRZEJAZD

PROJEKT ZAGOSPODAROWANIA TERENU BUDYNEK C

NINIEJSZE DANE SĄ POGLĄDOWE I MOGĄ ODBIEGAĆ OD OSTATECZNEGO PROJEKTU REALIZACYJNEGO