


OSIEDLE
MODERNO

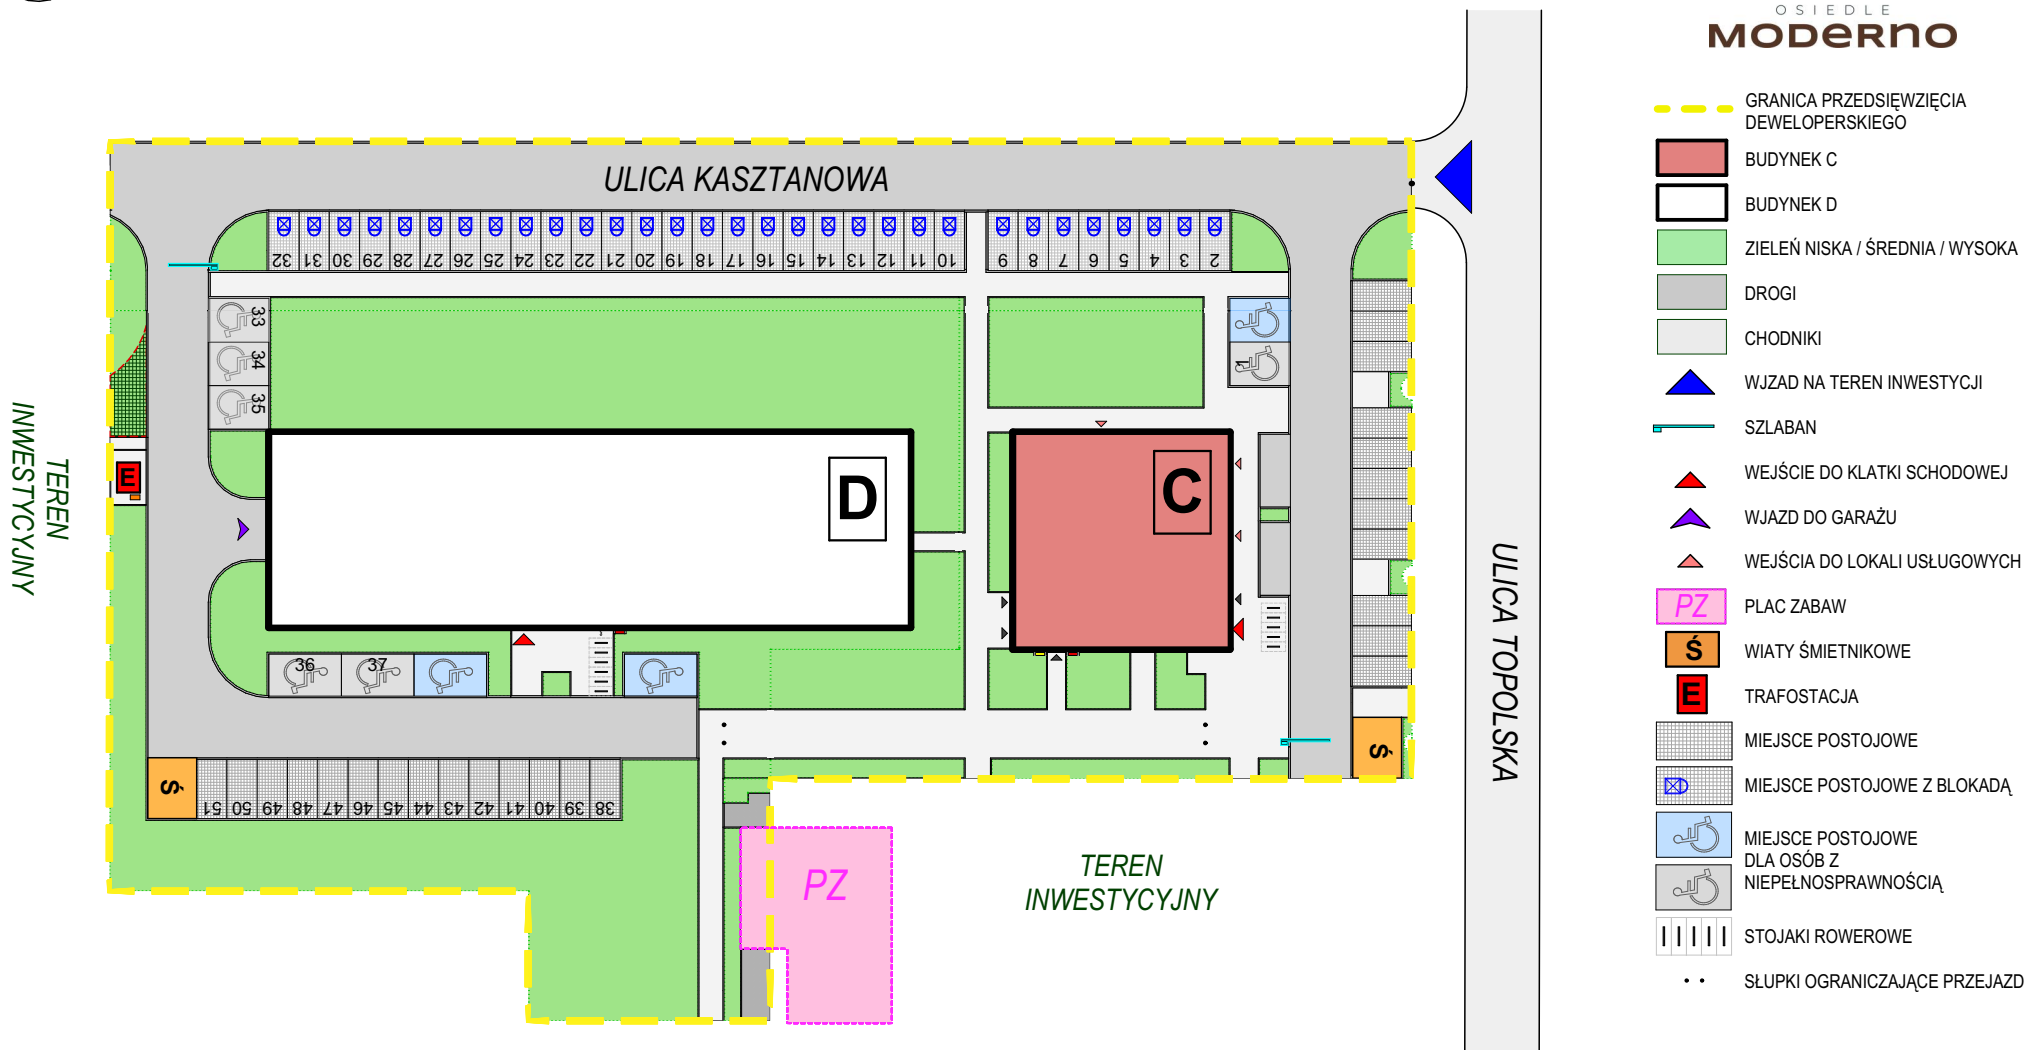

PROJEKT ZAGOSPODAROWANIA TERENU BUDYNEK C

NINIEJSZE DANE SĄ POGLĄDOWE I MOGĄ ODBIEGAĆ OD OSTATECZNEGO PROJEKTU REALIZACYJNEGO

- GRANICA PRZEDSIĘWZIĘCIA DEWELOPERSKIEGO
- BUDYNEK C
- BUDYNEK D
- ZIELEŃ NISKA / ŚREDNIA / WYSOKA
- DROGI
- CHODNIKI
- WJAZD NA TEREN INWESTYCYJNY
- SZLABAN
- WEJŚCIE DO KLATKI SCHODOWEJ
- WJAZD DO GARAŻU
- WEJŚCIA DO LOKALI USŁUGOWYCH
- PZ PLAC ZABAW
- Ś WIATY ŚMIETNIKOWE
- E TRAFOSTACJA
- MIEJSCE POSTOJOWE
- XD MIEJSCE POSTOJOWE Z BLOKADĄ
- MIEJSCE POSTOJOWE DLA OSÓB Z NIEPEŁNOSPRAWNOŚCIĄ
- STOJAKI ROWEROWE
- ... SŁUPKI OGRANICZAJĄCE PRZEJAZD