


OSIEDLE
MODERNO

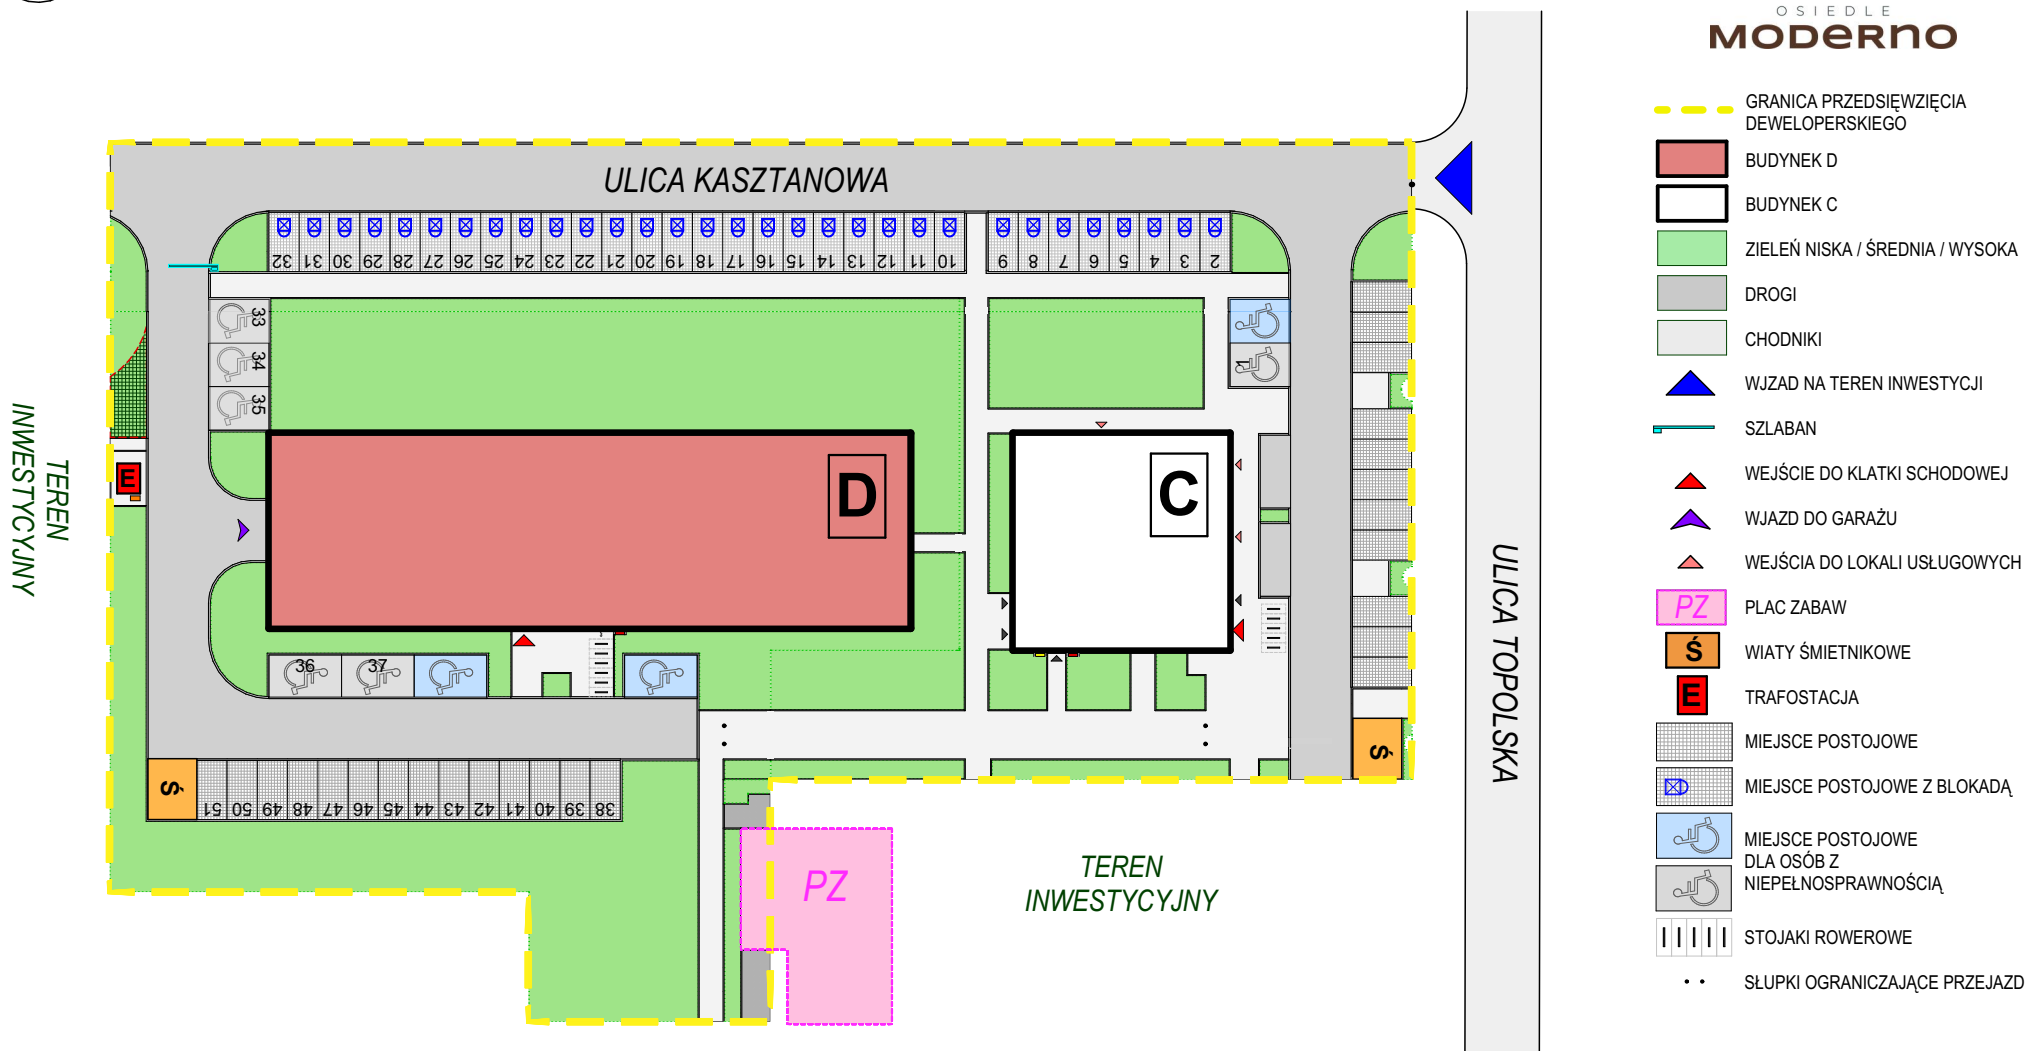

PROJEKT ZAGOSPODAROWANIA TERENU BUDYNEK D

NINIEJSZE DANE SĄ POGLĄDOWE I MOGĄ ODBIEGAĆ OD OSTATECZNEGO PROJEKTU REALIZACYJNEGO