






ZIELONA PRZYSTAŃ

APARTAMENTY

ZAGOSPODAROWANIE TERENU

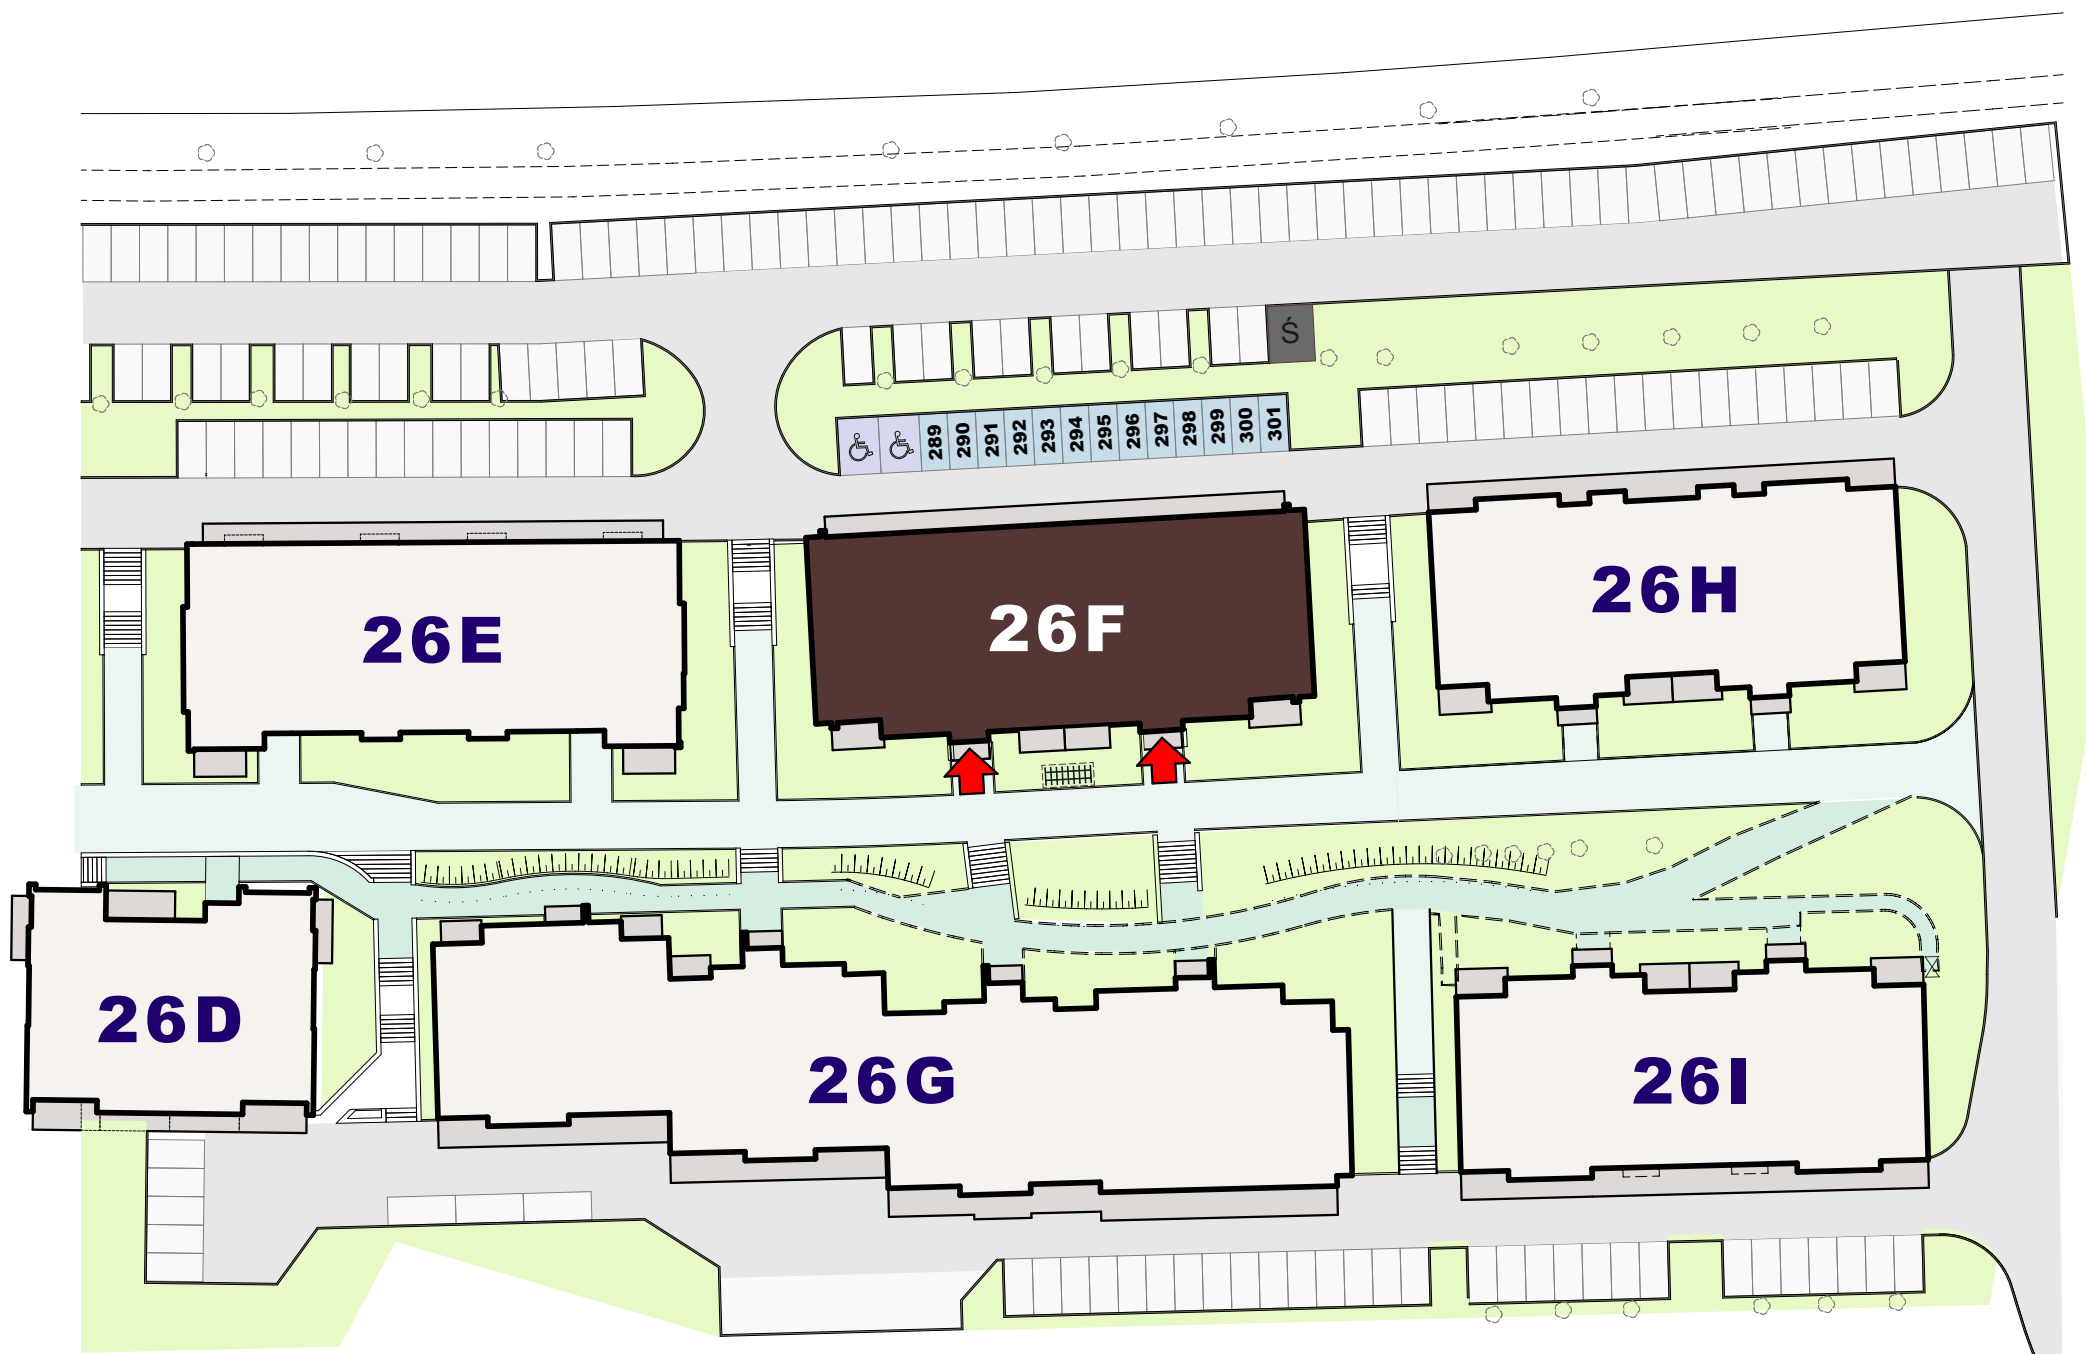

26F

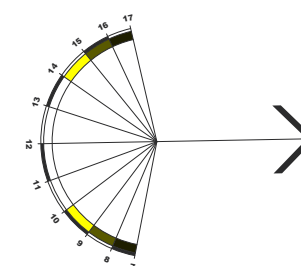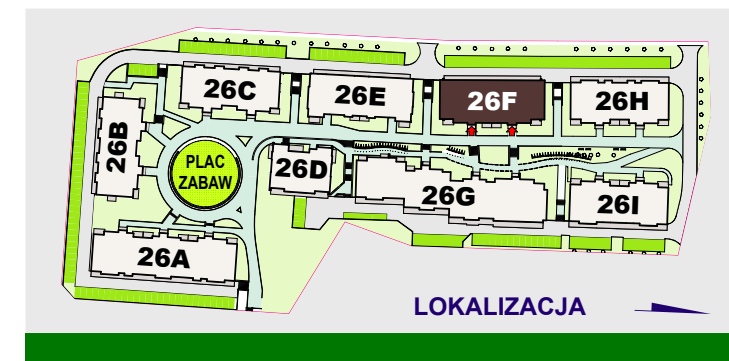

293
294
295
296

MIEJSCA POSTOJOWE
PRZYNALEŻNE DO BUDYNKU 26F
Z PRZYPISANĄ NUMERACJĄ



STOJAKI
NA ROWERY



WIATA
ŚMIETNIKOWA

AGROBEX

Dział Sprzedaży Mieszkań

ul. Kochanowskiego 7 60-845 Poznań

mieszkania@agrobex.pl

tel: 61 84 64 060

www.agrobex.pl

NINIEJSZE DANE SĄ POGLĄDOWE I MOGĄ ODBIEGAĆ OD OSTATECZNEGO PROJEKTU REALIZACYJNEGO